


Vertikal-Lasten / Erdgeschoss

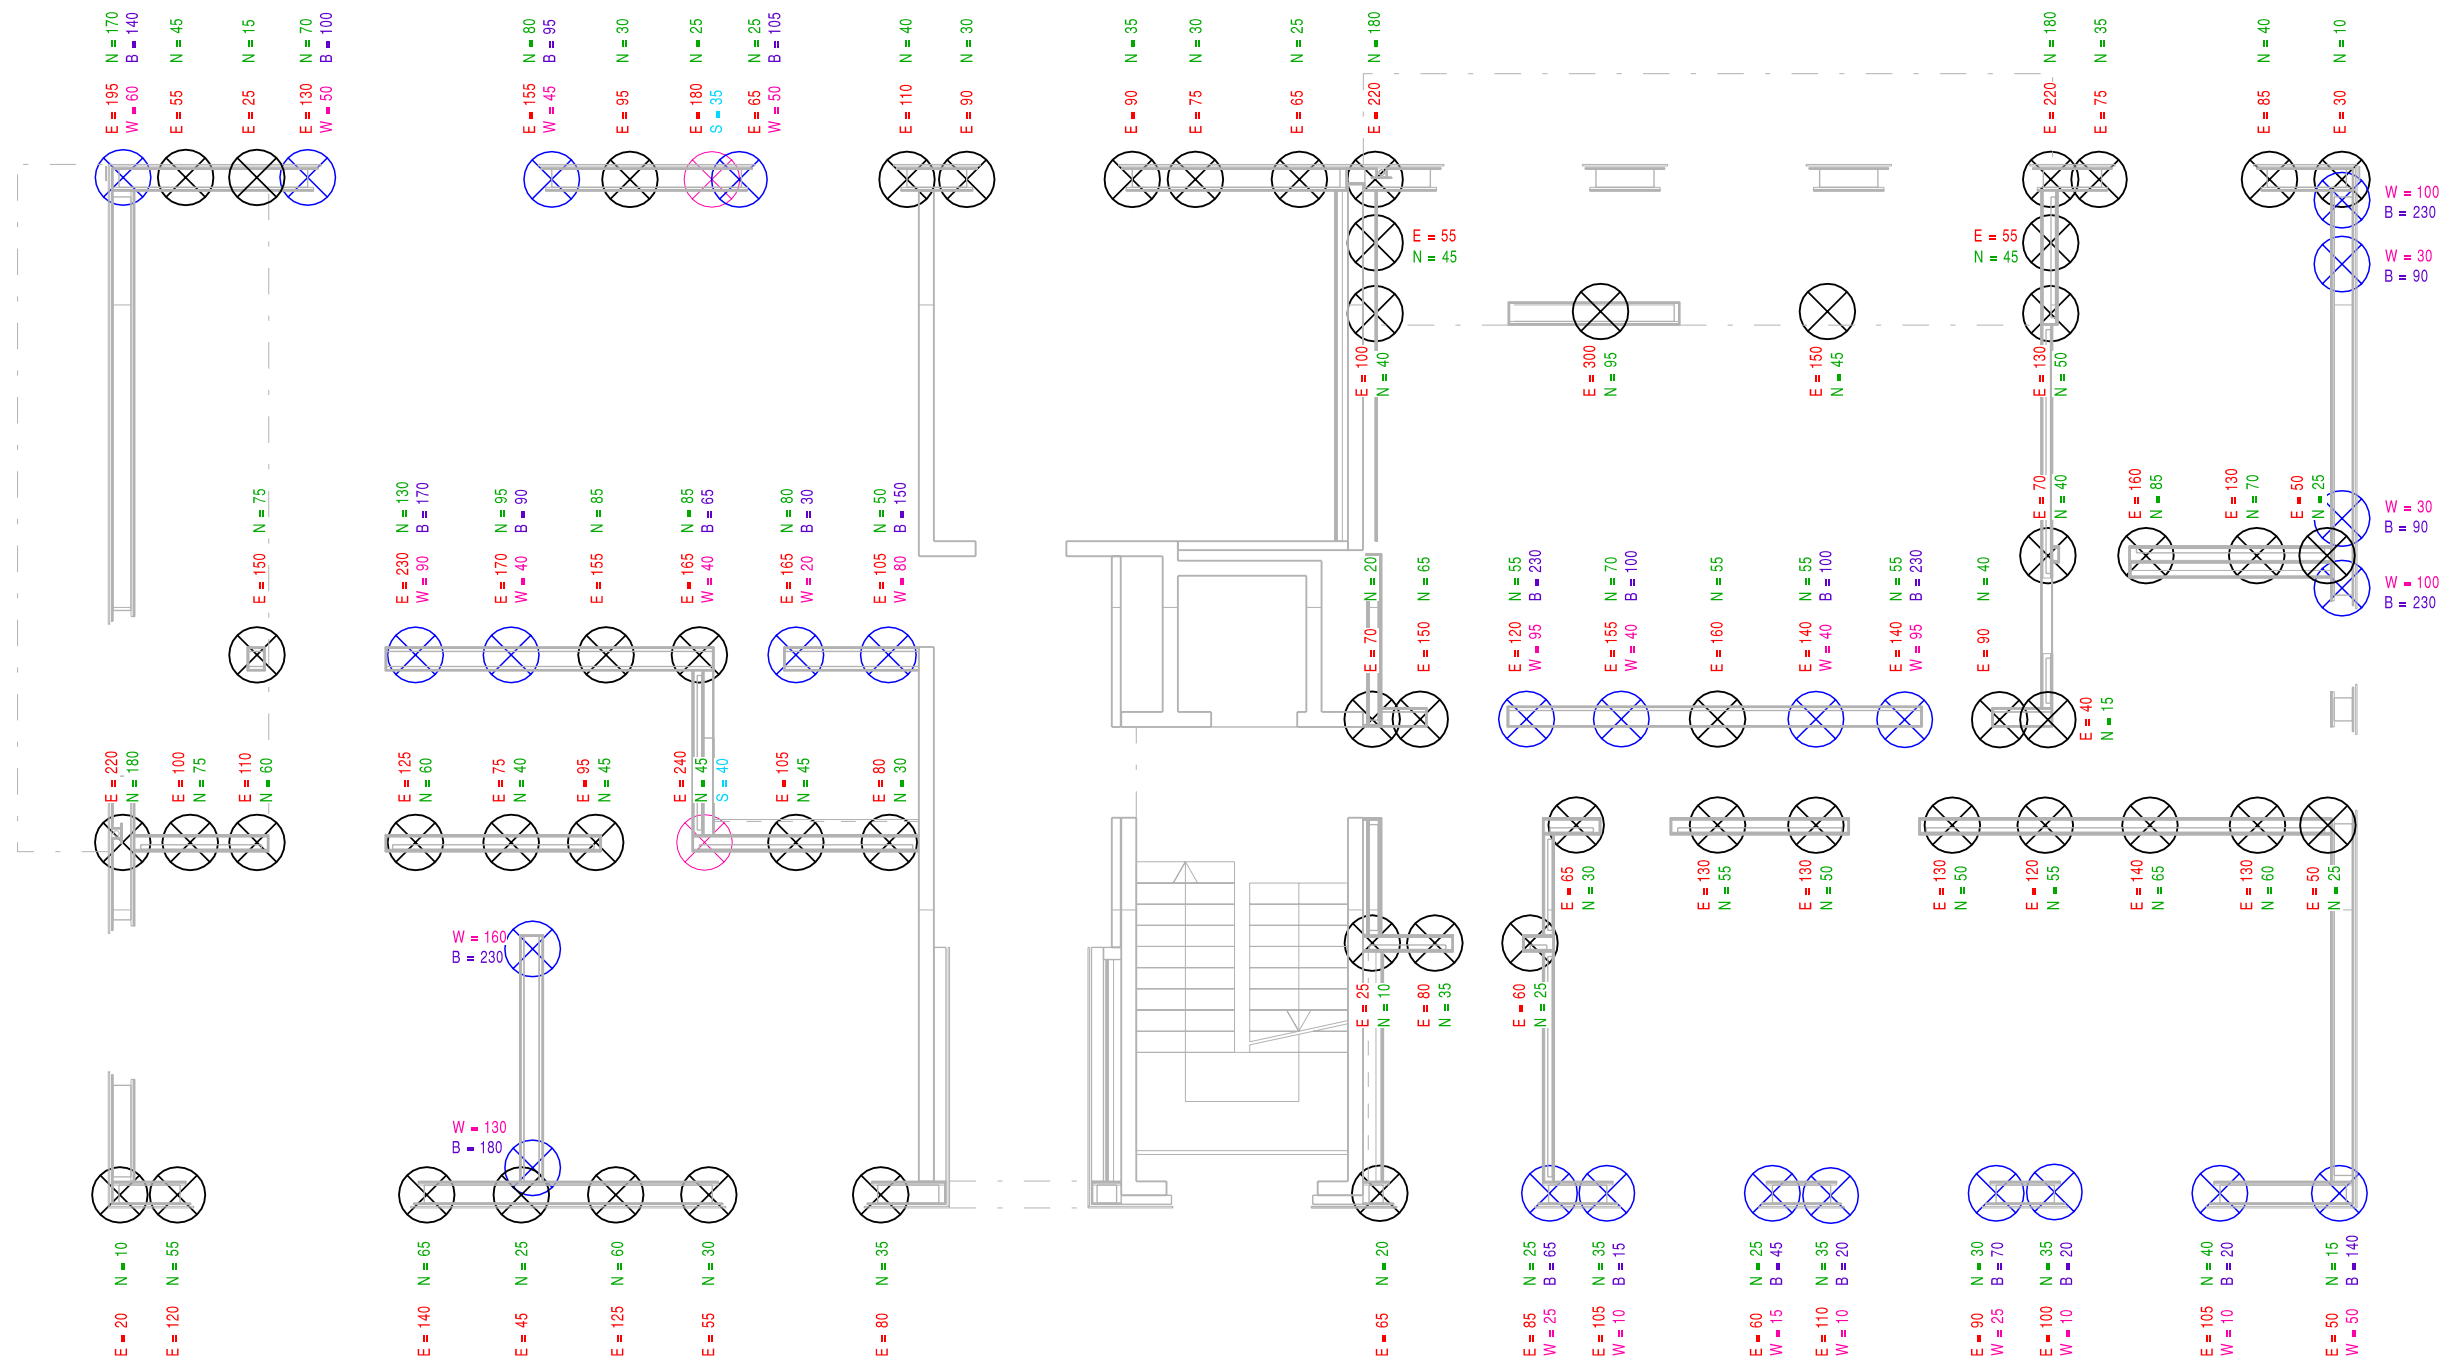

E = Eigenlast [kN]
 N = Nutzlast [kN]
 S = Schneelast [kN]
 W = Windlast [kN]
 B = Erdbebenlast [kN]

} als Be- und Entlastung anzunehmen!

sämtliche Lasten sind ohne Faktoren angegeben!

Makiol + Wiederkehr
Dipl. Holzbau-Ingenieure HTL/SISH

Industriestrasse 9 Tel. 062/765 15 35
CH-5712 Belnwil am See Fax 062/765 15 30

KONSTRUKTION
STATIK
BERATUNG
BRANDSCHUTZ
IM HOLZBAU

Objekt	Döll + Maria Gubser, Bauherr	Projektnummer	GUB-040210
Objekt	6340 Baar	Planbezeichnung	Vertikal-Lasten aus dem Holzbau - Erdgeschoss
Plannummer	LH 1	Planer	ku
Planer	ku	Datum	02.09.2005
Bearbeitung	ku	Format	A4
Mst.	1:100		